


一楼平面图

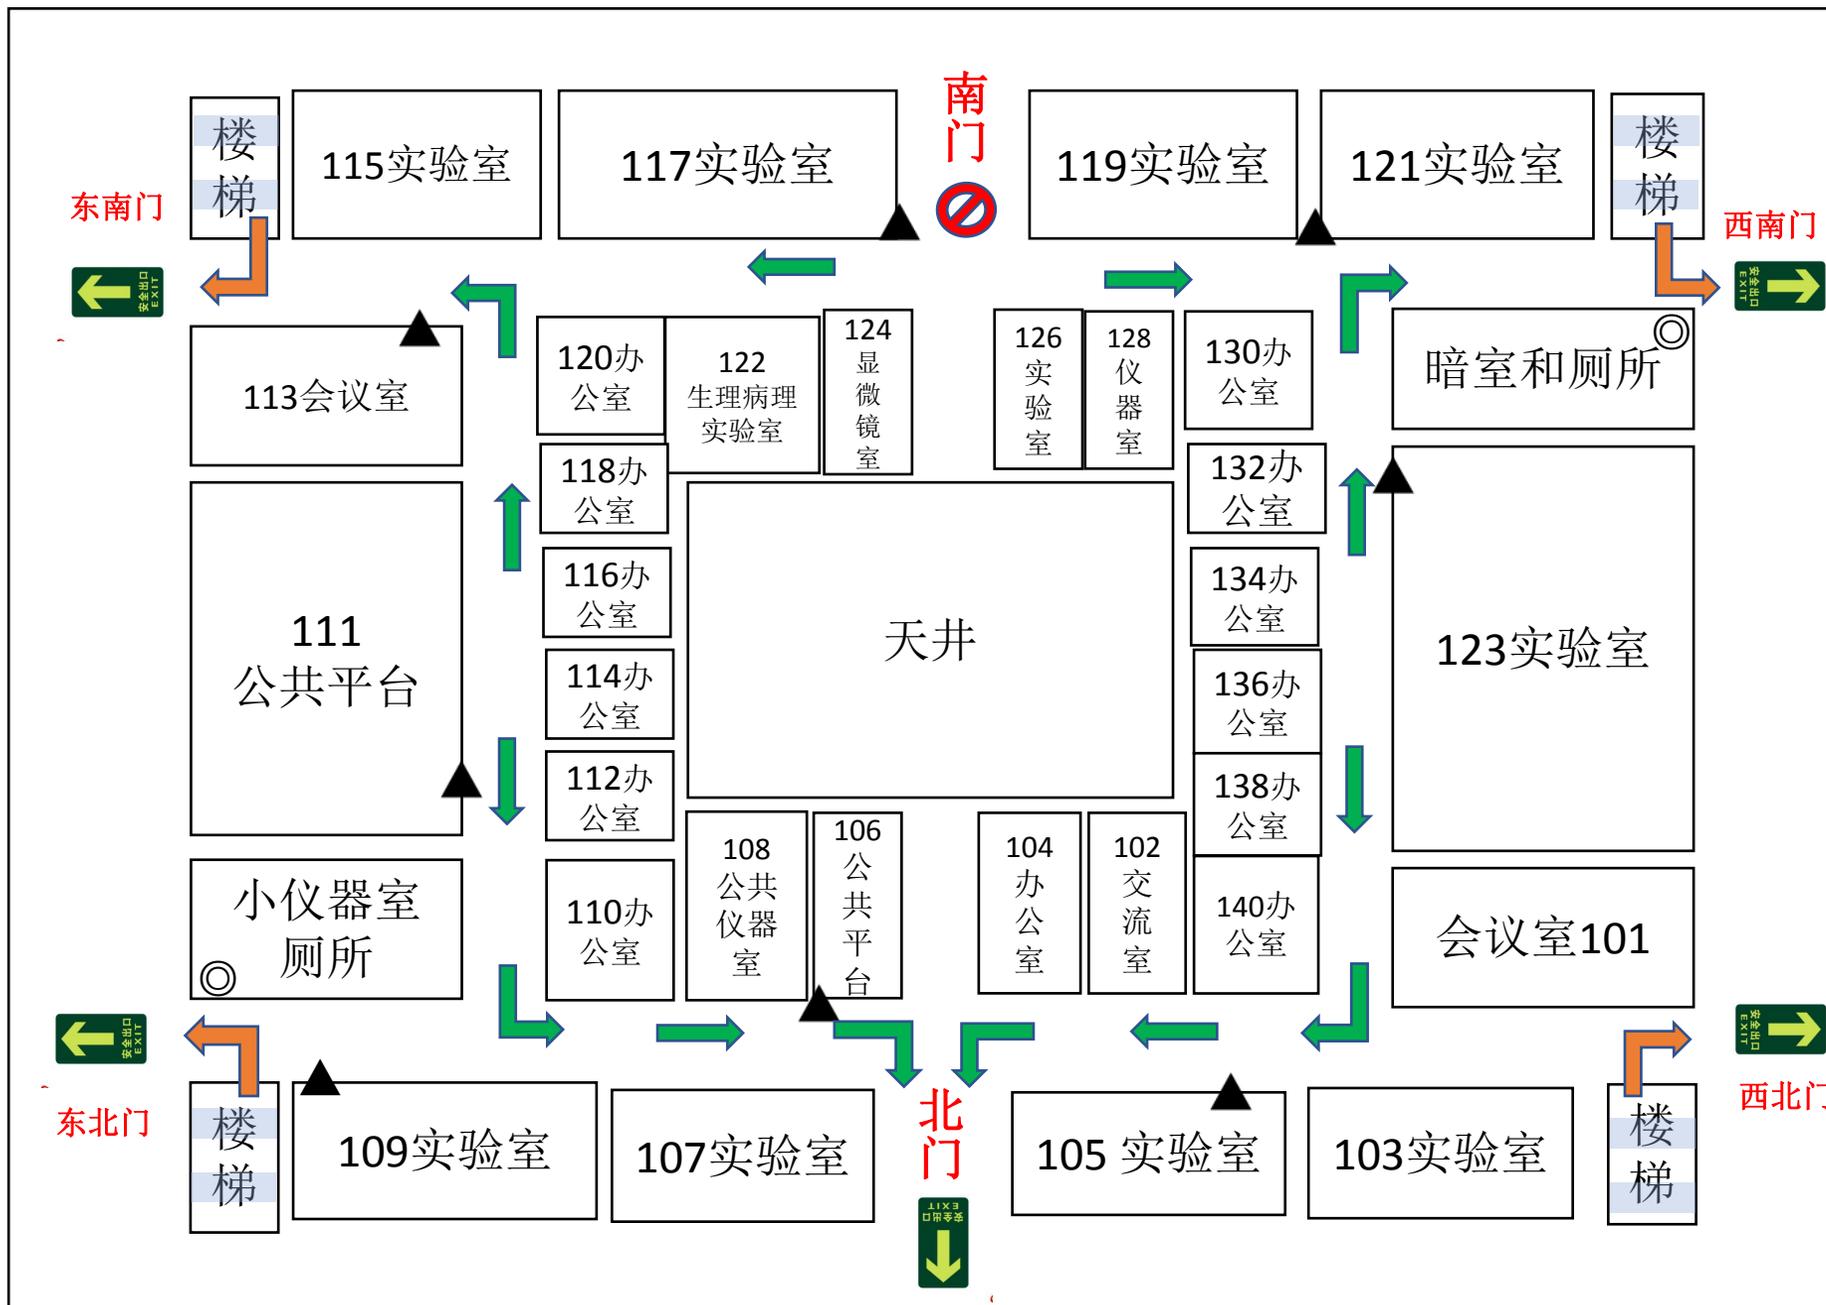

▲为灭火器




灭火器

◎为喷淋洗眼器



冲淋洗眼装置

二楼平面图

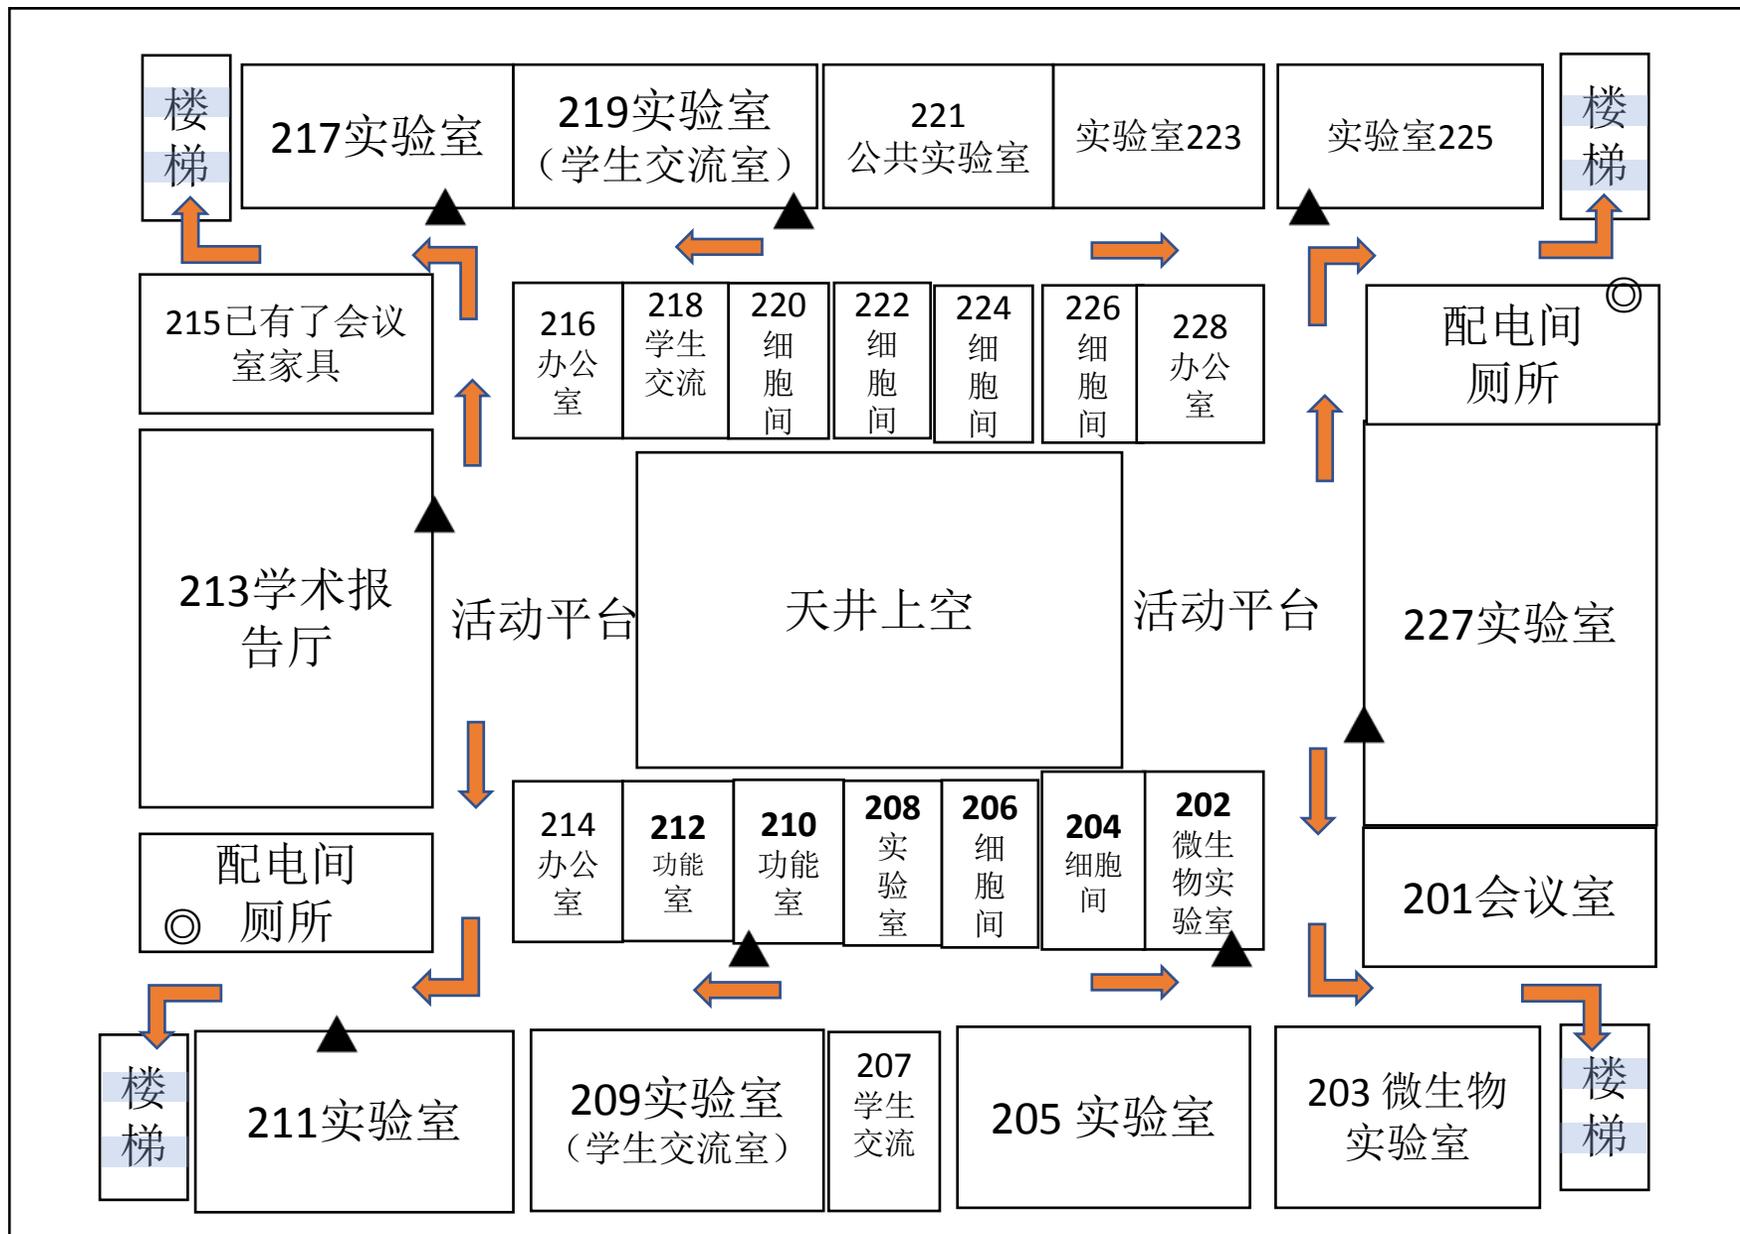

▲为灭火器



◎为喷淋洗眼器

